



COMUNE DI CHIVASSO

AREA EX-LANCIA"-AREA PRGC 5.1.

Progetto edificio a destinazione commerciale e terziaria  
sito in Chivasso-Parco commerciale lotto 4

VALUTAZIONE PRELIMINARE  
(Ex ART.6 C. 9 D.lgs. 152/2006)

Oggetto:	data	
PLANIMETRIA DI PROGETTO - COPERTURA	luglio 2021	
	scala	
	1:100	
	tavola	
	02	

proponenti

ERIDANO s.r.l.

sede legale: Corso Giovanni Lanza - 10133 Torino (TO)  
P. IVA: 03358300048

progettista



LAB IDeAS

ARCHITETTURA

arch. GIAN ATTILIO SOGNO

c.so Giulio Ferraris, 18 - 10121 Torino

tel. 011 5567470 fax 011 5567871

e-mail architettura@labideas.it

consulente pratica

istanza commerciale

Dott. Luca Serra

arecom

Arecom Srl

Via Accademia Albertina, 34

10123 Torino

Tel. 011 8122436


P. fax 12123330011

info@arecom.eu

www.arecom.eu

2009.122 CHIVASSO Parco commerciale


2015.122 CHIVASSO Parco commerciale\_lotto 4\_20201123.pln

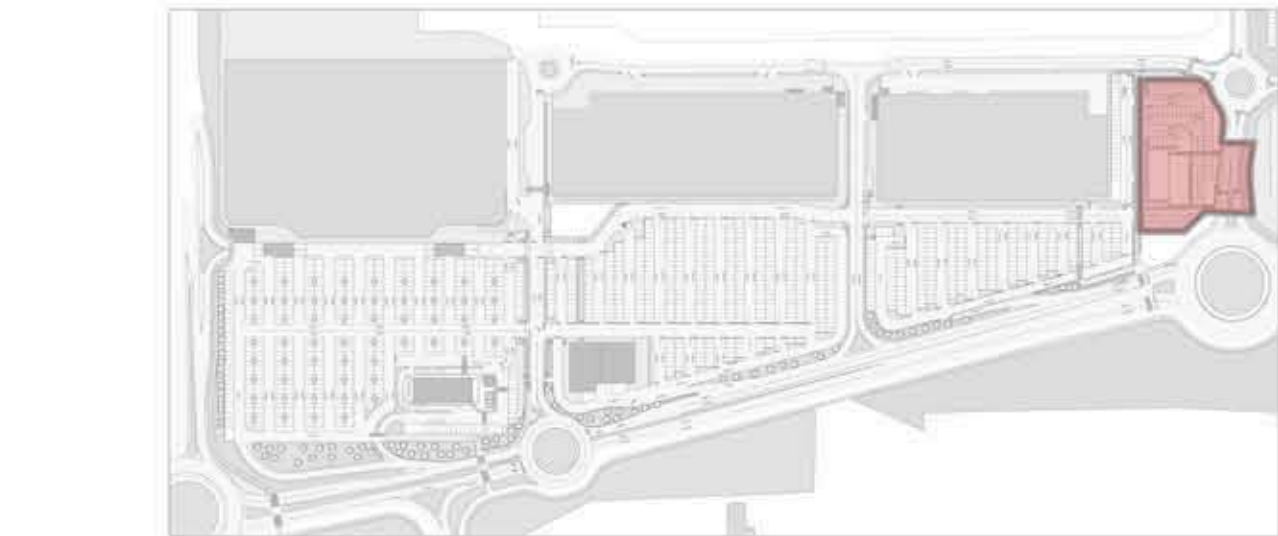



Key plan planimetria


Scala 1:4000


### LEGENDA


- 

Area di intervento
- 

Superficie fondiaria
- 

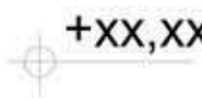Distanza dai confini 5mt
- 

Quote altimetriche di progetto
- 

Accesso attività in progetto
- 

Parcheggi con predisposizione ricarica veicoli elettrici  
(ai sensi dell'art.102 "Ricarica dei veicoli elettrici" del Regolamento edilizio del Comune di Chivasso)

N.B.: Le superfici riportate sono state desunte da calcolo automatizzato del software Archicad

